



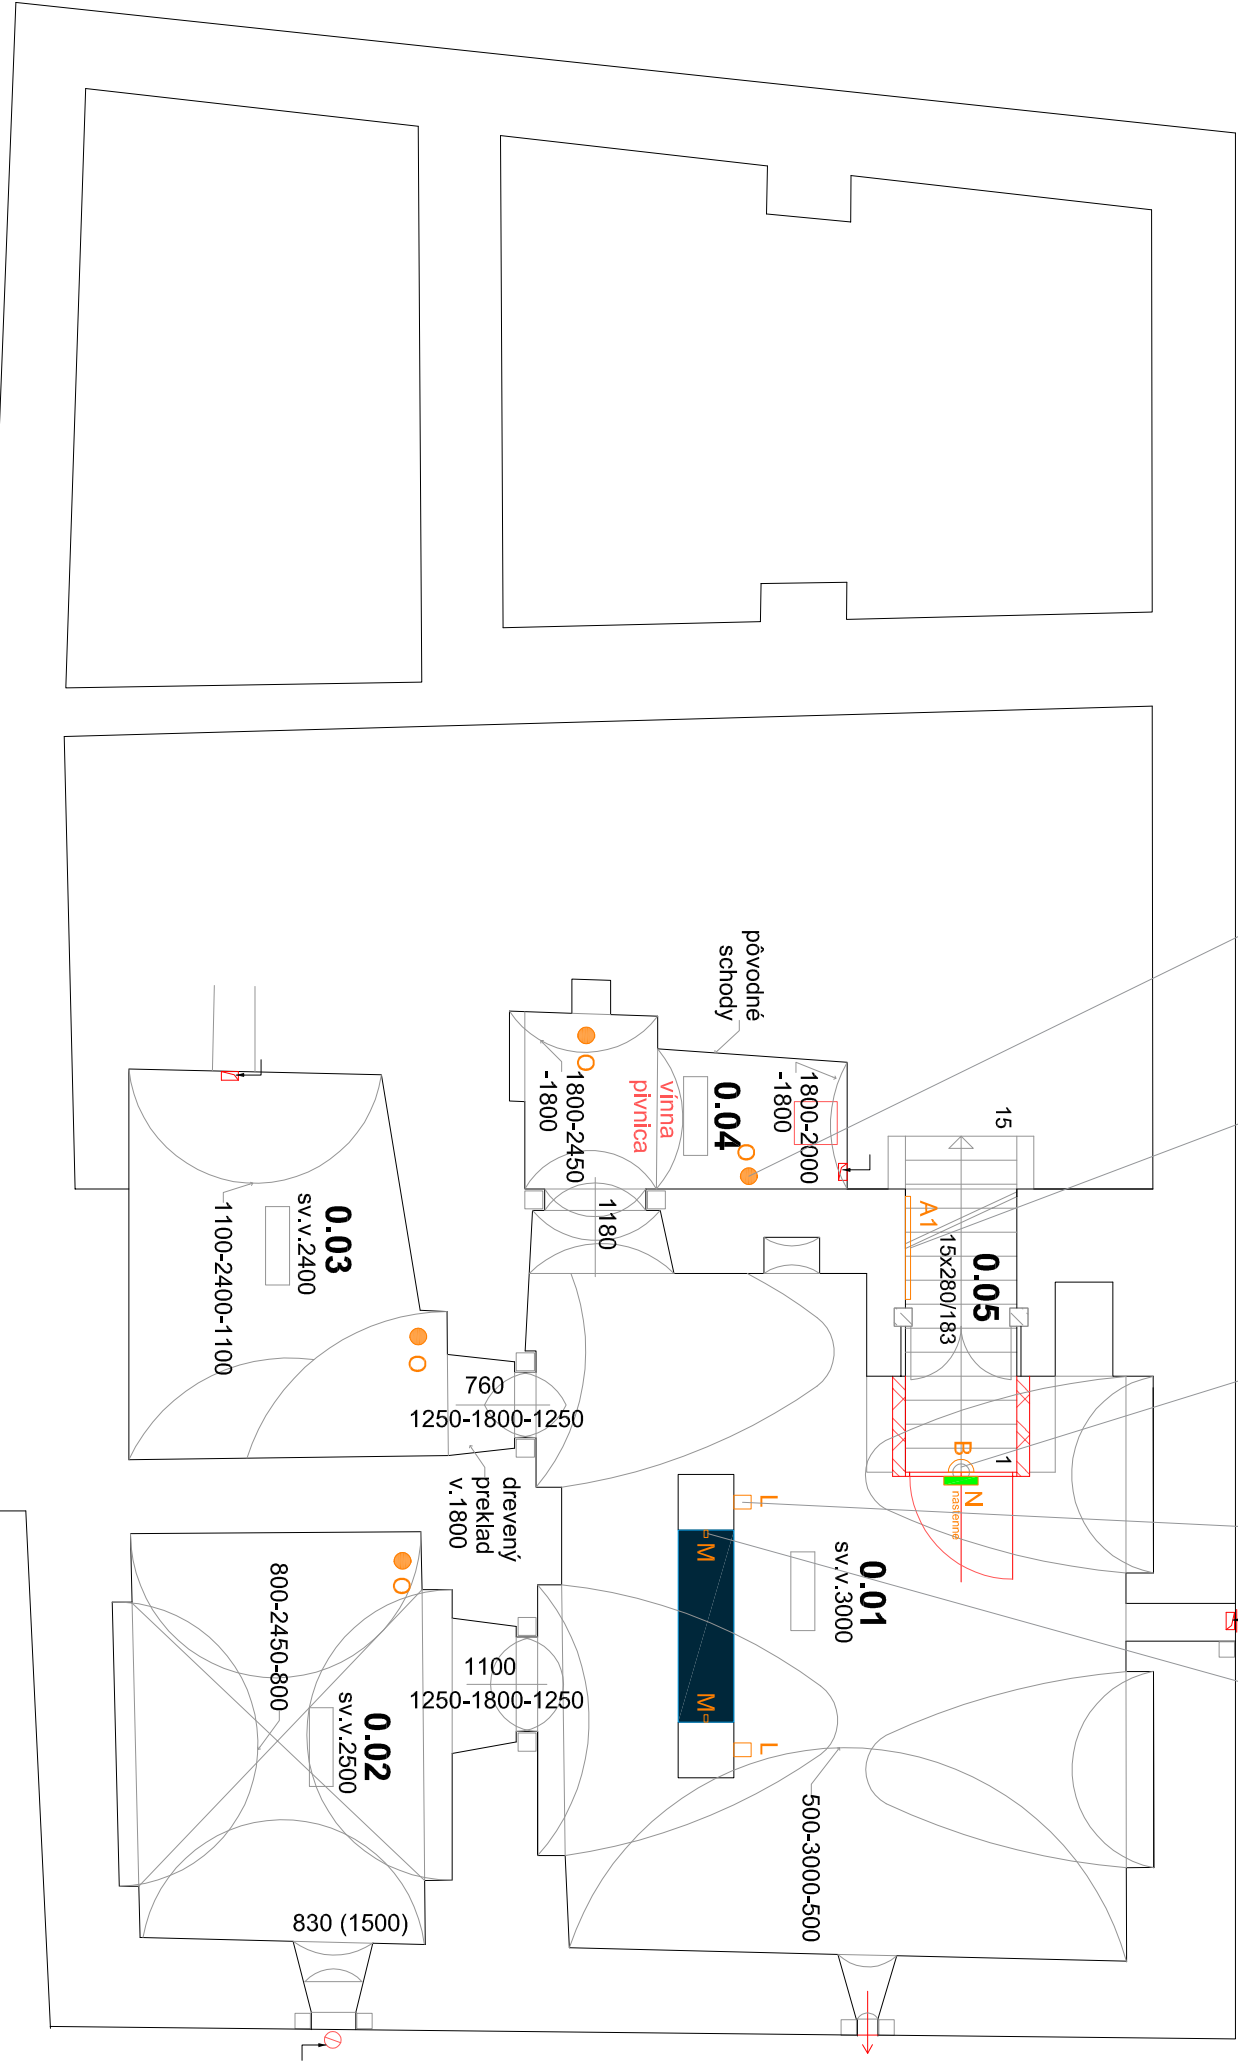

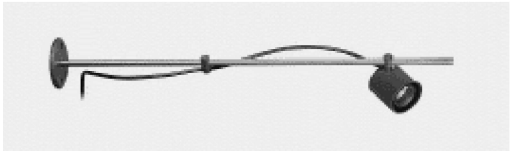












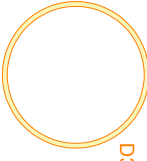





LEGENDA OSVETLENIE



	A	Prisadené /nastenné lineárne svietidlo 230V IP 65 25W
	B	Nastenné svietidlo 230V IP 65 12W
	C	Prisadené difúzne svietidlo 230V Ø 300 26W
	C1	Prisadené difúzne svietidlo 230V Ø 400V- /26W
	D1	Zavesné difúzne svietidlo 230V Ø 1350/1210/ V-88 mm 93 W Ø 2 prírody - priamo/nepriamo svetlo
	D2	Prisadené difúzne svietidlo 230V Ø 1525/1385/ V-88 mm 119W
	D3	Zavesné difúzne svietidlo 230V Ø 2250/2110/ V-88 mm /78W 230V Zavesné - prírod z 3-fazovej lišty (s adaptérom)
	E	Luster repasovaný 230V Zavesný / max. 100W
	F1	Lištový 3-fazový systém 230V Prisadené / priamo svetlo, 4 svietidla / meter max. 4x25W / meter
	F2	Lištový 3-fazový systém 230V Zavesné, 2 prírody: - priamo svetlo: 4 svietidla/meter 4x25W /meter - nepriamo svetlo: Led 24V max. 6W/meter
	G	Nastenné svietidlo 230V max. 12W
	H	Komponované svietidlo 230V 4 lineárne difúzne svietidla 4x40W Prisadené, 4 prírody
	I	Lineárne prisadené/nastenné svietidlo 230V IP 40 16W
	J1	Lineárne prisadené/nastenné svietidlo 230V IP 40 16W
	J2	Lineárne prisadené svietidlo 230V IP 40 37W
	K	Lineárne prisadené/nastenné svietidlo 230V IP 65 42W
	L	Nastenné svietidlo / nepriamo svetlo 230V IP 65 12W
	M	Prisadené / nastenné svietidlo 230V IP 65 4W
	O	Stojanové svietidlo 230V IP 65 4W
	N	Nudzové osvetlenie - pozície
	N1	Nudzové osvetlenie - pozície Prisadené, max. 3,2W